


morros ✧ zoe

E2

Apartamento 426

Área Interna	49.00 m ²
Área Terraza	16.00 m ²
Área Total	65.00 m ²

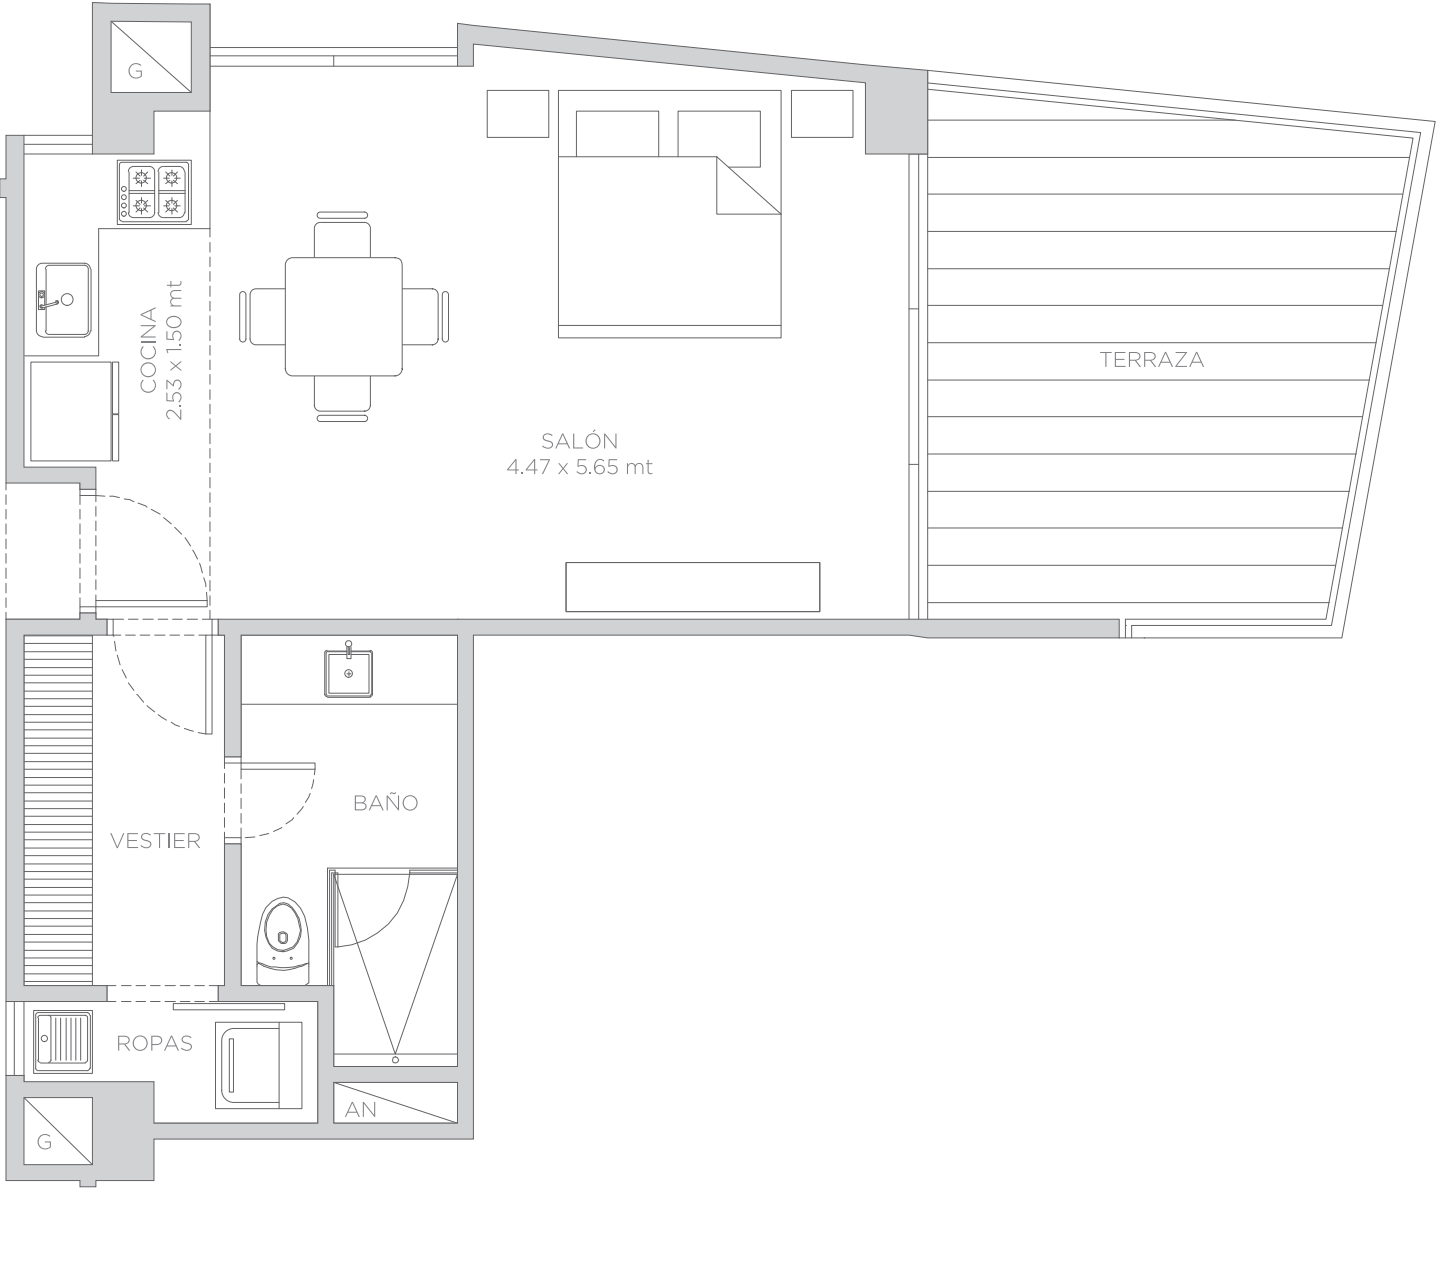

El dibujo mobiliario es indicativo, no hace parte de la entrega final del apartamento. - Este plano está sujeto a cambios y/o modificaciones, según coordinación técnica.